



LE CONSEIL DÉPARTEMENTAL

Extension / Restructuration partielle
du Collège des Ponts-Jumeaux

Réunion du 13 avril 2023



Sommaire

Historique du projet

1. Présentation du programme
2. Planning
3. Présentation du projet suivant les phases

Historique du projet

1. Présentation du programme

Dès 2018, le Département a :

- ❖ **Anticipé les effets de l'augmentation prévisionnelle des effectifs** au collège des Ponts-Jumeaux.
- ❖ **Engagé un dialogue citoyen dans un esprit d'écoute**, pour redéfinir le secteur de recrutement du collège (proposition de scénarios, 3 réunions publiques, 140 participants).
- ❖ **Pris acte du refus** formulé par les parents en mars 2018.
- ❖ **Proposé dès juin 2018 une alternative** reposant sur **l'extension du collège**, tout en alertant sur les effets induits par les travaux
- ❖ **Engagé en suivant l'achat des terrains et les études** (opération initiale 3 M€, réévaluée à 7M€ au titre des mesures d'amélioration du projet et du cadre de vie).

1. Présentation du programme

1. Présentation du programme

Un programme concerté avec la communauté éducative

- De nombreux échanges au cours de la phase d'études préalables
- Le concours de maîtrise d'œuvre a été lancé au cours de l'été 2020 et le marché notifié en août 2021
- Des adaptations prises en compte au cours de la phase de conception du projet
 - Cuisine de production
 - Salle de musique
 - ...

Contexte

Collège qui accueille actuellement 380 élèves (13 divisions + 1 division UPE2A).

Parcelle exiguë (4 000m²).

Secteur qui connaît un fort accroissement démographique.

Objectifs

Permettre une augmentation de la capacité du collège → de 13 à 16 divisions.

Mettre à niveau les exigences fonctionnelles → en se basant sur le programme d'un collège 400 (16 divisions).

Améliorer les conditions de travail → qualités d'espace et de confort.

Proposer une extension à hautes performances environnementales (BEPOS)

Projet

Restructuration partielle de l'existant.

Extension avec la création de 3 niveaux de 450m² environ.

1. Présentation du programme

Programme extension:

3 Niveaux de 450m² avec

Sur le RdC:

- Préau
- Sanitaires élèves
- Atelier et réserve matériels

Sur les étages:

- 2 salles courantes
- Espace langues – Espace multi activités
- 2 Laboratoires de technologie
- Salle informatique
- Locaux d'éducation musicale
- Locaux techniques, d'entretien et dépôts

1. Présentation du programme

Programme restructuration partielle de l'existant :

RdC:

- Modification de la cuisine de réchauffage vers une cuisine de production sur place
- Modification d'une salle de technologie en salle de sciences et du dépôt
- Modification de la vie scolaire
- Modification du parvis de l'entrée du collège rue des sports (création d'un sas extérieur, déplacement de la loge, modification des accès logement de fonction et cour de récréation)
- Végétalisation de la cour de récréation

1. Présentation du programme

2 Planning travaux

Planning travaux

Consultation des entreprises par appel d'offres : début juillet 2023 à mi septembre 2023

Désignation de l'entreprise : décembre 2023

Période de préparation des travaux : janvier à février 2024

Travaux de l'extension : février 2024 à février 2025

Travaux entrée du collège rue Franz Schubert : pendant l'été 2024


Travaux dans la partie restauration : février 2025 à juillet 2025

Travaux dans la vie scolaire, les extérieurs (cour de récréation et cour de service : été 2025

Fin des travaux fin août 2025

3 . Présentation du projet suivant les phases

Vue aérienne du collège

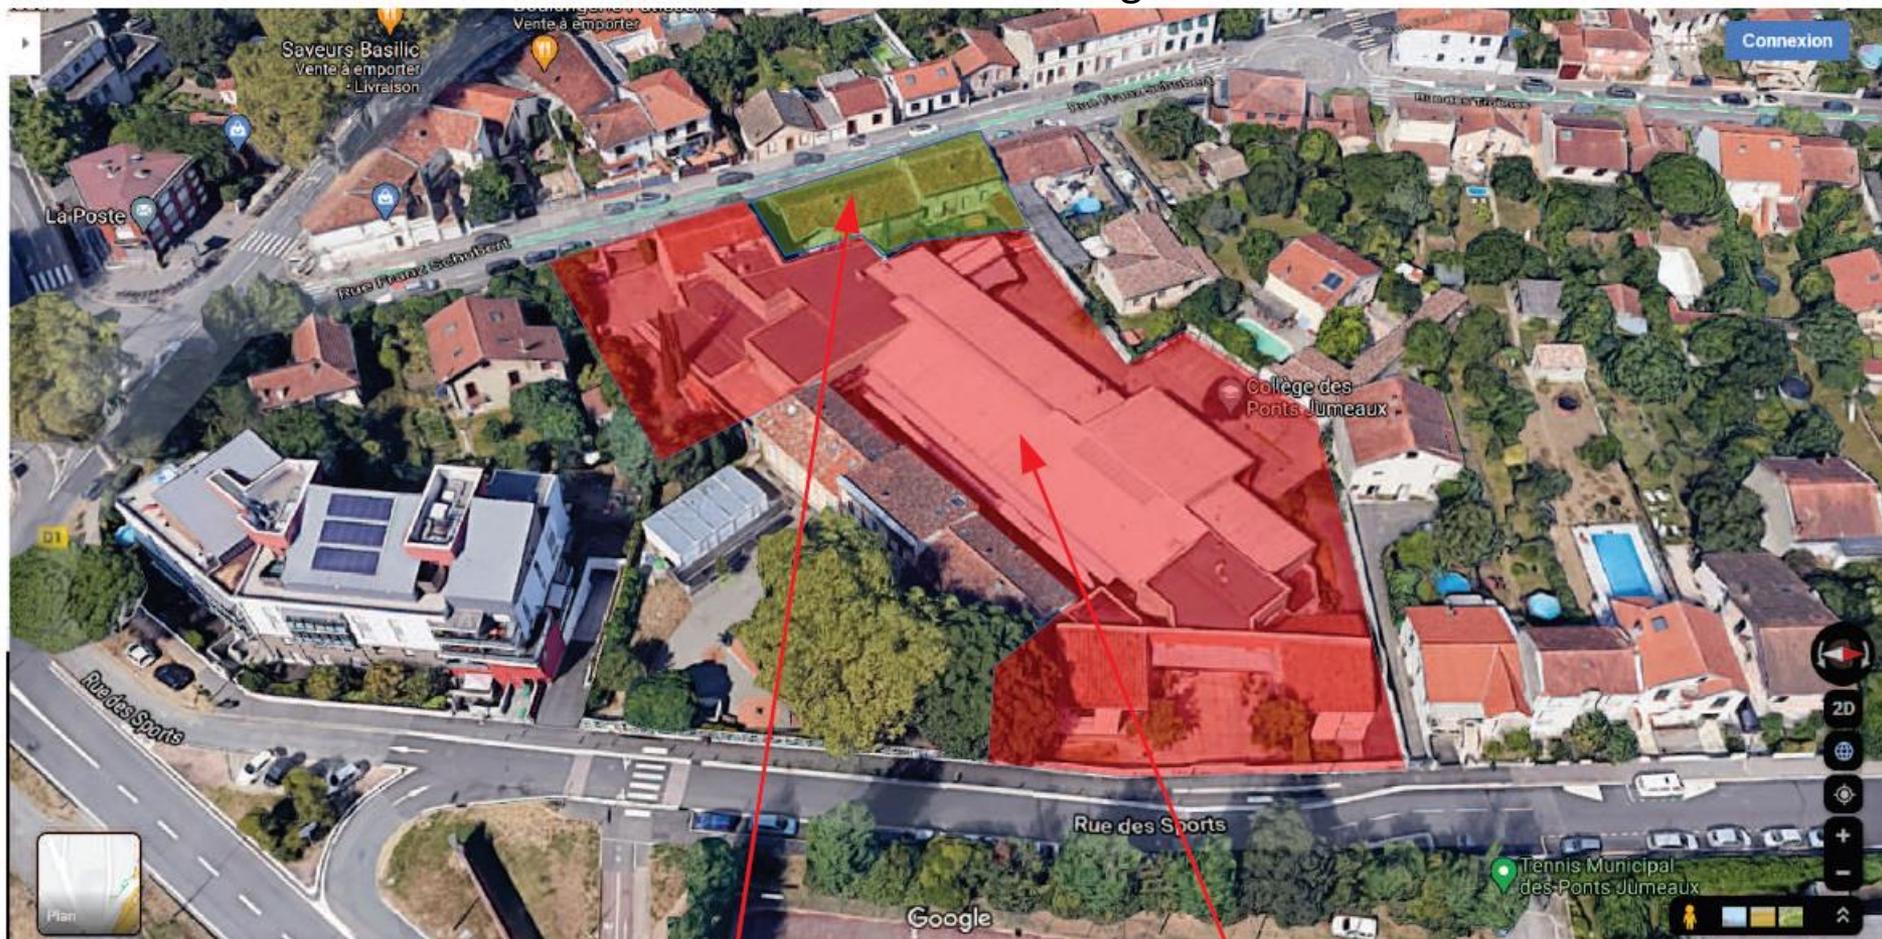

Parcelle pour l'extension

Parcelle du collège

Vue aérienne depuis l'entrée des élèves rue des sports

3. Présentation du projet suivant les phases

Plan de masse projet

PROJET



M.O.E.	Denis DUBOIS architecte T : 03 83 23 23 28 email: denis.dubois@ddap.fr BUREAU T : 03 83 23 23 28 email: ddap@denis-dubois.fr	BUREAU D'ARCHITECTURE T : 03 84 42 20 20 email: bureau@denis-dubois.fr ANNYC T : 03 84 42 20 20 email: annyc@denis-dubois.fr	WORKSHOP T : 03 84 42 20 20 email: workshop@denis-dubois.fr BUREAU DES CHANTIERS T : 03 84 42 20 20 email: bc@denis-dubois.fr	DIMENSION T : 03 84 42 20 20 email: dimension@denis-dubois.fr INTERMED T : 03 84 42 20 20 email: intermed@denis-dubois.fr	A. HENRI T : 03 84 42 20 20 email: ahenri@denis-dubois.fr	M.O. Castel Département de la Haute-Garonne Direction de la Haute-Garonne 20000 TOULOUSE CEDEX 9 T : 05 64 33 22 22 email: direction@castel.fr	OPERATION: Collège Ponts Jumeaux DATE: 28/03/2022 ECH.: 1:500 PHASE: APD IND.: 0 plan de masse	5
--------	---	---	--	--	---	---	---	---

3. Présentation du projet

PROJET


Image de synthèse de l'extension rue Franz Schubert



3. Présentation du projet

EXISTANT


RDC existant

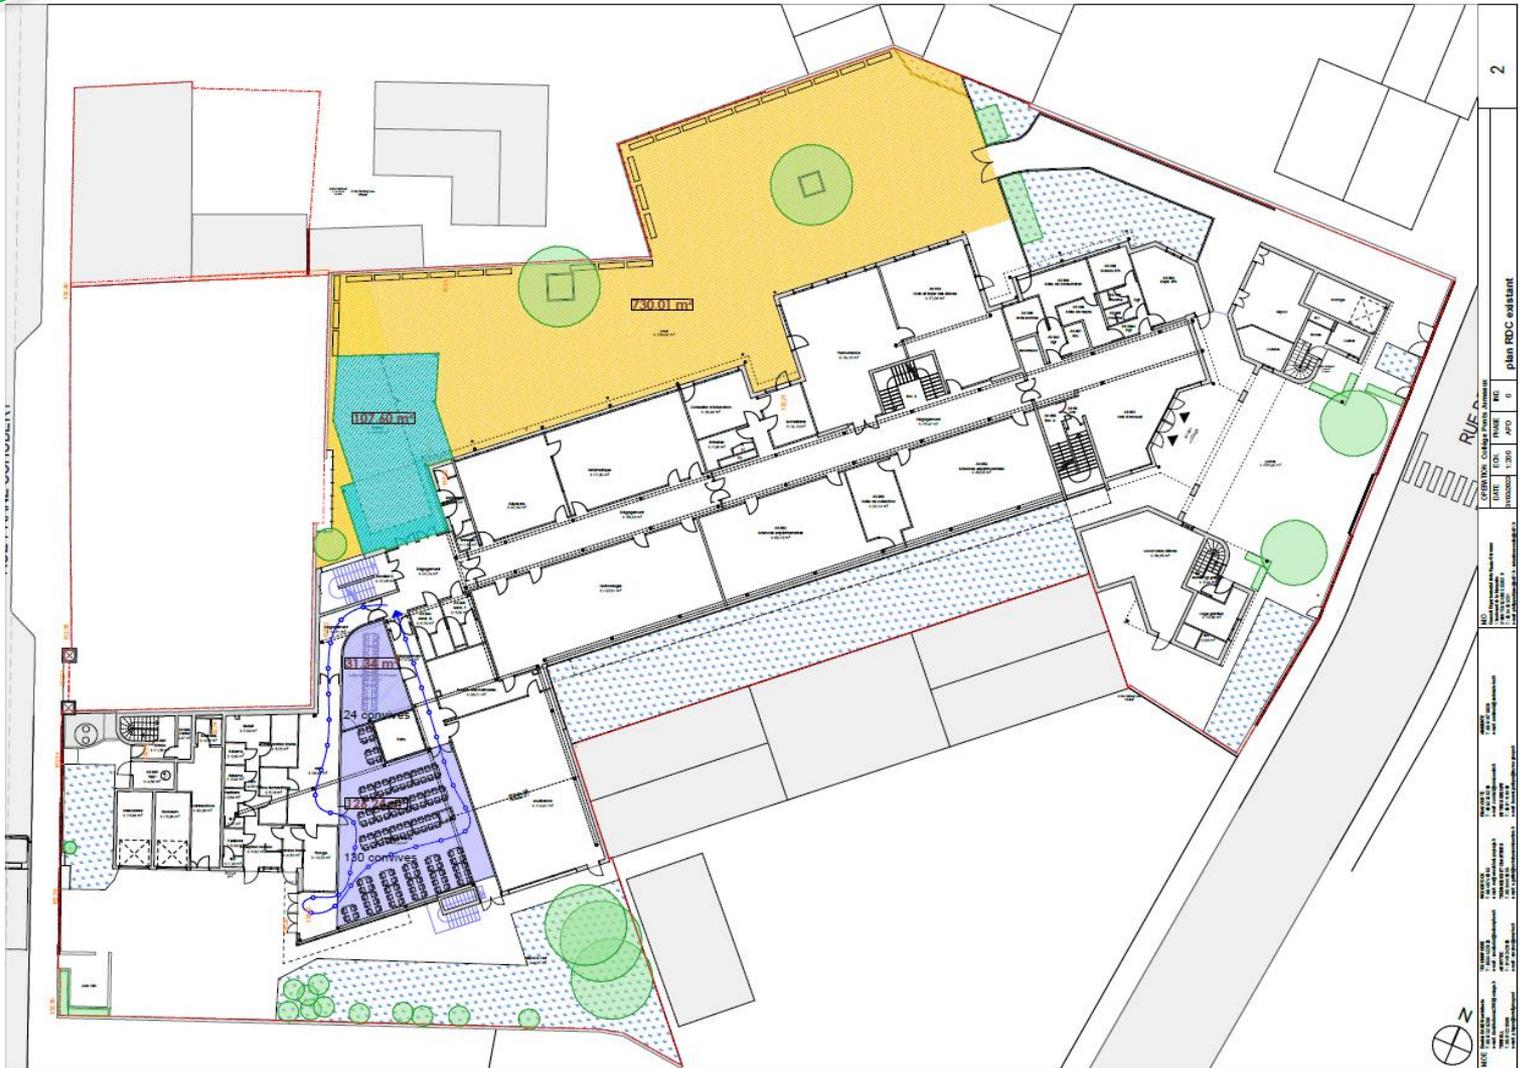

3. Présentation du projet suivant les phases

Pendant les
travaux de
l'extension


RDC pendant les travaux de l'extension prévus de février 2024 à février 2025

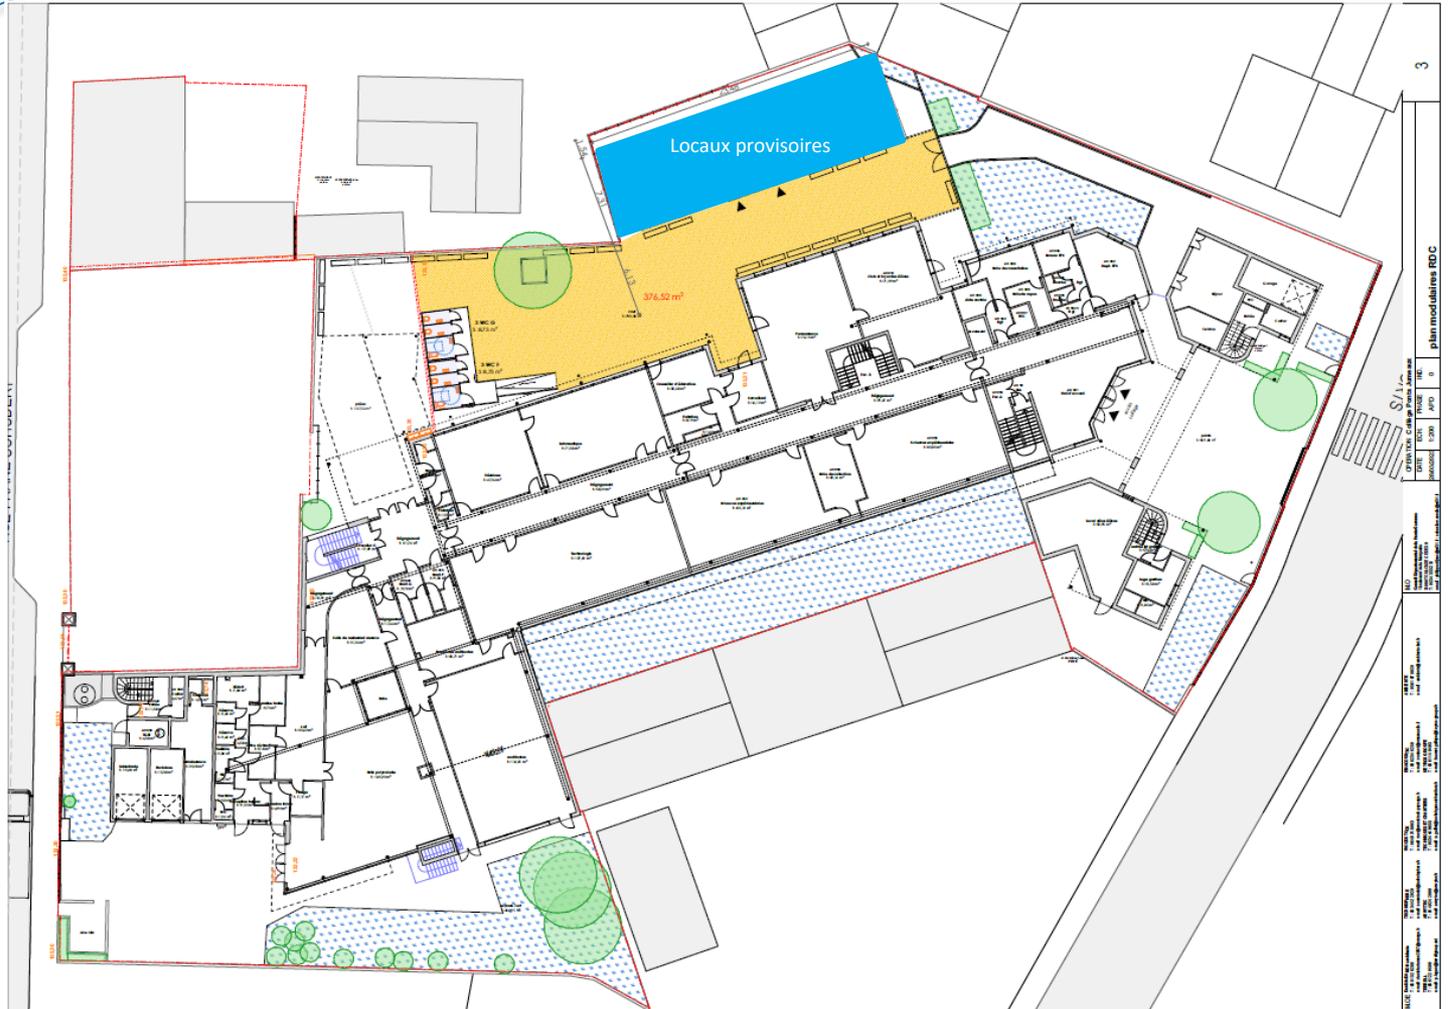

3. Présentation du projet suivant les phases

Pendant les
travaux de
l'extension

Etage pendant les travaux de l'extension prévus de février 2024 à février 2025

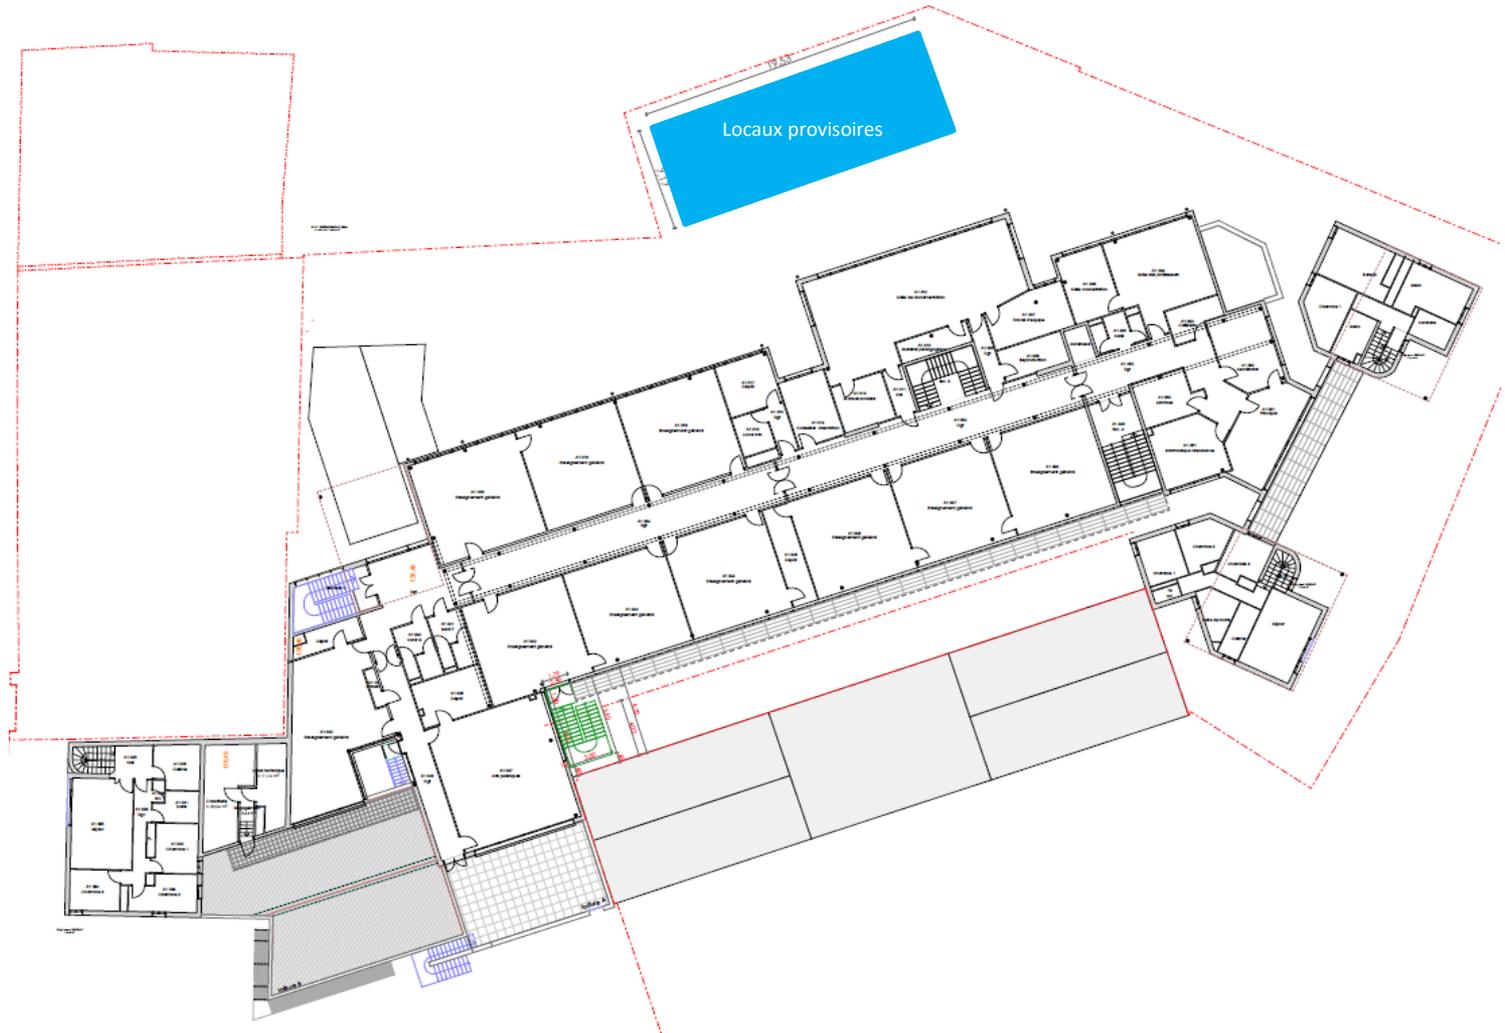

3. Présentation du projet suivant les phases

PROJET

Plan masse à la rentrée de septembre 2025



3. Présentation du projet suivant les phases


PROJET Zoom cour de récréation RDC à la rentrée de septembre 2025



3. Présentation du projet suivant les phases

PROJET

Plan façades Est ouest et Nord à la rentrée de septembre 2025

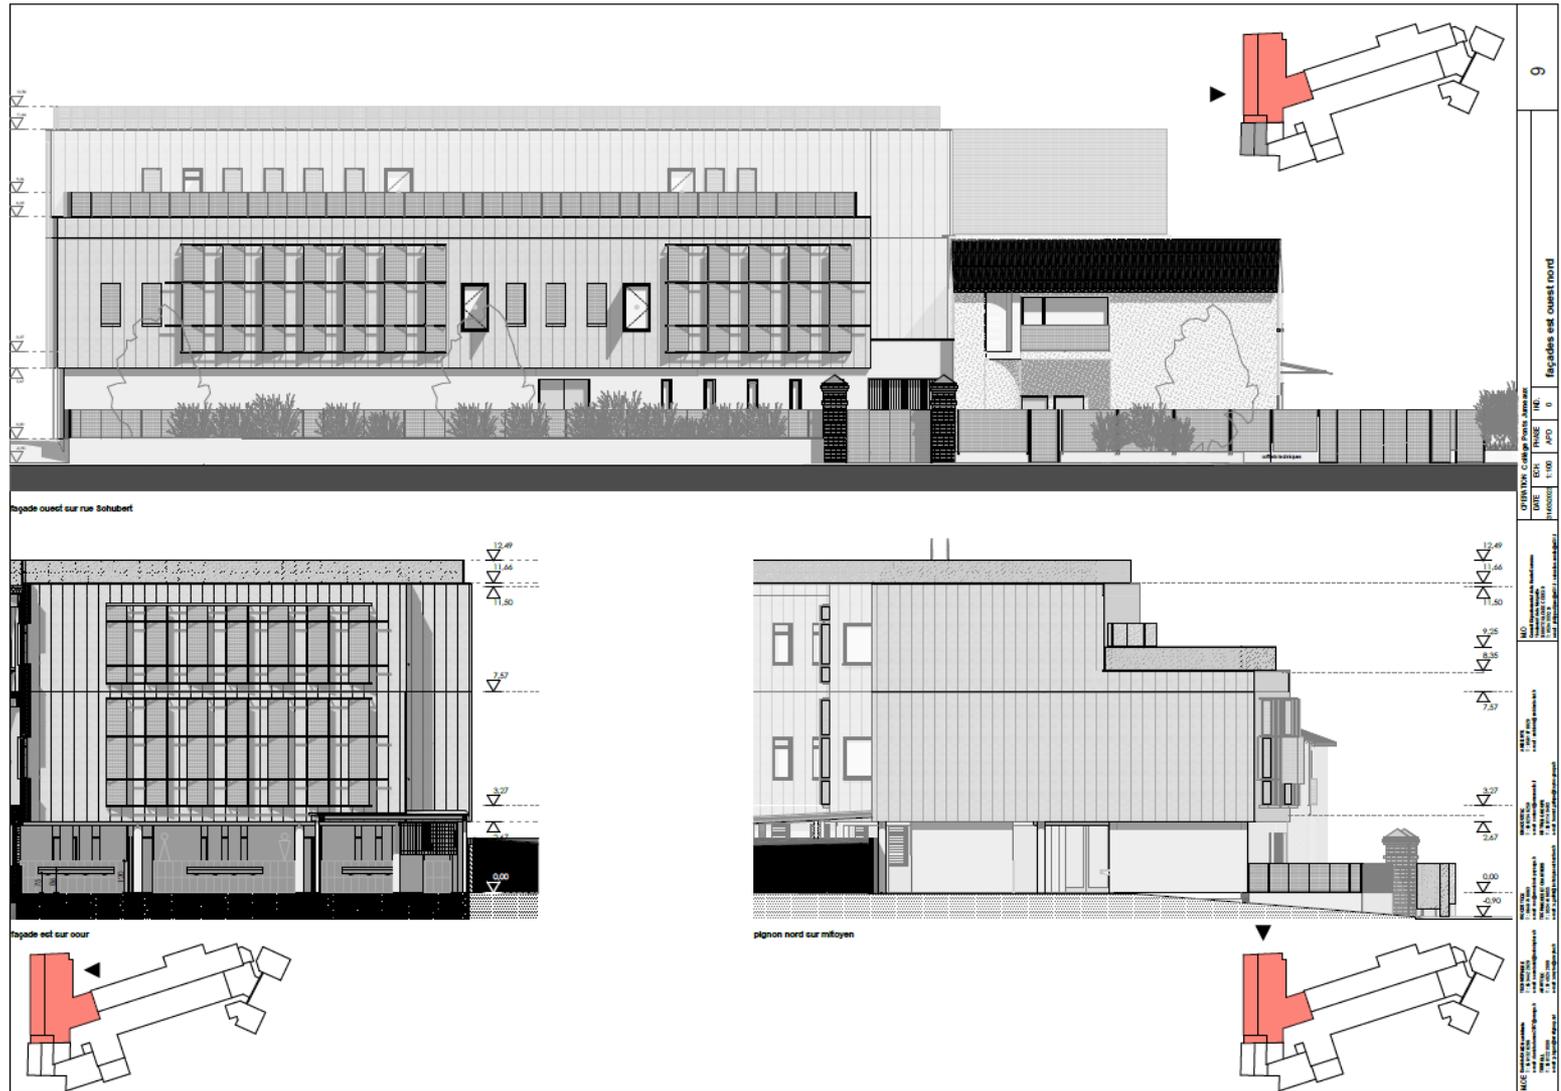

3. Présentation du projet suivant les phases

PROJET

Végétalisation de la cour



 WOODSTOCK PAYSAGE architectes paysagistes 18 Chemin de Nilou, 31000 Toulouse Email : m@woodstock-paysage.fr	DAMON ARCHITECT Architecte 22 Rue Gaston Arnoult, 31000 TOULOUSE T. 05 61 32 62 66	MAITRE D'OUVRAGE Conseil Départemental Haute Garonne 1 boulevard de la Marquette 31090 TOULOUSE CEDEX 9			Extension et Restauration partielle du Collège des Pont Jumeaux			PARTICULIER PROJ WP 00
		APD	DATE février 2023	ÉCHELLE 1/500	PERSPECTIVE 3D			

3. Présentation du projet suivant les phases

PROJET

Végétalisation de la cour



 WOODSTOCK PAYSAGE architectes paysagistes 16 Chemin de Nidou, 31000 TOULOUSE Email : mt@woodstock-paysage.fr	DAMON ARCHITECT Architecte 22 Rue Gaston Arnaud, 31000 TOULOUSE T. 05 61 32 82 86	MAITRE D'OUVRAGE Conseil Départemental Haute Garonne 1 boulevard de la Marquette 31000 TOULOUSE CEDEX 9		Extension et Restructuration partielle du Collège des Pont Jumeaux		N°PROJET PÉLÉ WP 00
		APD	DATE Février 2023	ÉCHELLE 1/500		
PERSPECTIVE 3D						

3. Présentation du projet suivant les phases